



ГРУППА КОМПАНИЙ
ЦС ЦДС

Пулковский

ЖИЛОЙ КОМПЛЕКС





Данные по состоянию на апрель 2013 г.

Пулковское шоссе/Дунайский пр.

Московский район

Жилой комплекс «Пулковский 2» возводится в Московском районе, недалеко от пересечения Пулковского шоссе и Дунайского проспекта в современном, динамично развивающемся районе с хорошей инфраструктурой и удобным транспортным сообщением. В районе присутствует все, что необходимо для комфортной и динамичной жизни: большое количество торгово-развлекательных комплексов, спортивные сооружения, предприятия бытового обслуживания, детские учреждения. В то же время, это зеленый, экологически чистый район с парками и скверами. Близость аэропорта «Пулково», с одной стороны, и центра города – с другой, также будет оценена деловыми людьми, которые строят свой бизнес в Москве и Петербурге.

Яркая стилистика, эстетичность и продуманность архитектурного решения позволяет выделить этот проект из типовой застройки района. «Пулковский 2» – жилой комплекс состоящий из 25-этажного 7-подъездного здания. Планировки квартир представлены в нескольких вариантах. По большей части это квартиры серии **«БК-Стандарт»**. **Базовый Комфорт** – квартиры с оптимальными планировочными решениями:
 однокомнатные 25-44 м.², двухкомнатные 52-59 м.², трехкомнатные - 73 м.²





ИПОТЕКА

 **БАНК
САНКТ-ПЕТЕРБУРГ**
Ген. Лицензия
№436 от 19.09.1997 г.

 **УРАЛСИБ** | **БАНК**
Ген. Лицензия
№30 от 20.09.2005 г.

 **ВТБ24**
Ген. Лицензия
№1623 от 15 июля 2005 г.




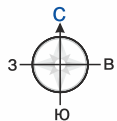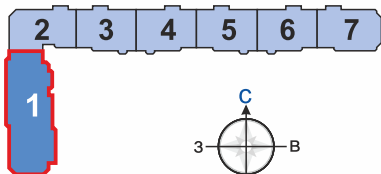

1 СЕКЦИЯ


типовой этаж


(балконы и лоджии с 4 этажа)

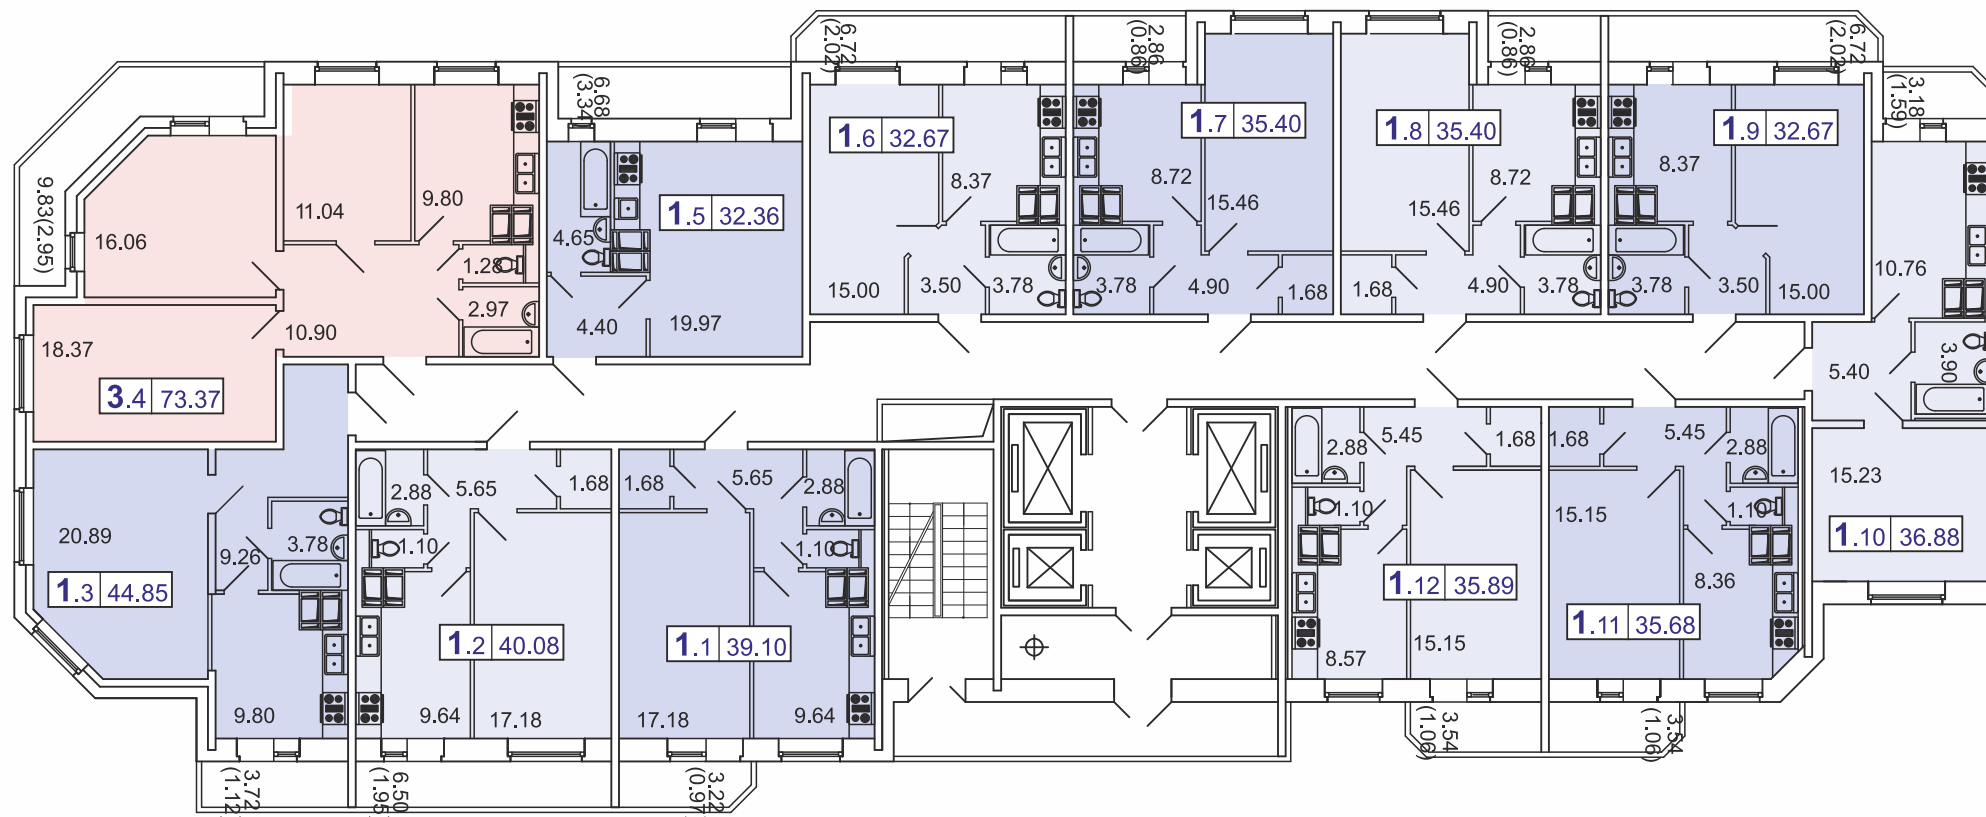

- 1-комнатные квартиры
- 2-комнатные квартиры
- 3-комнатные квартиры

Тип квартиры
Количество комнат **2.2** 57.54 Общая площадь

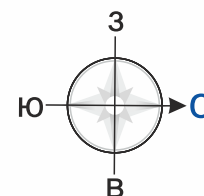


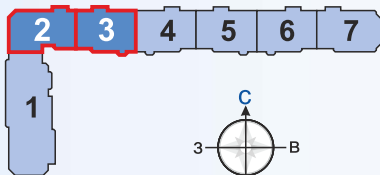

2 и 3 СЕКЦИИ


типовой этаж



(балконы и лоджии с 4 этажа)

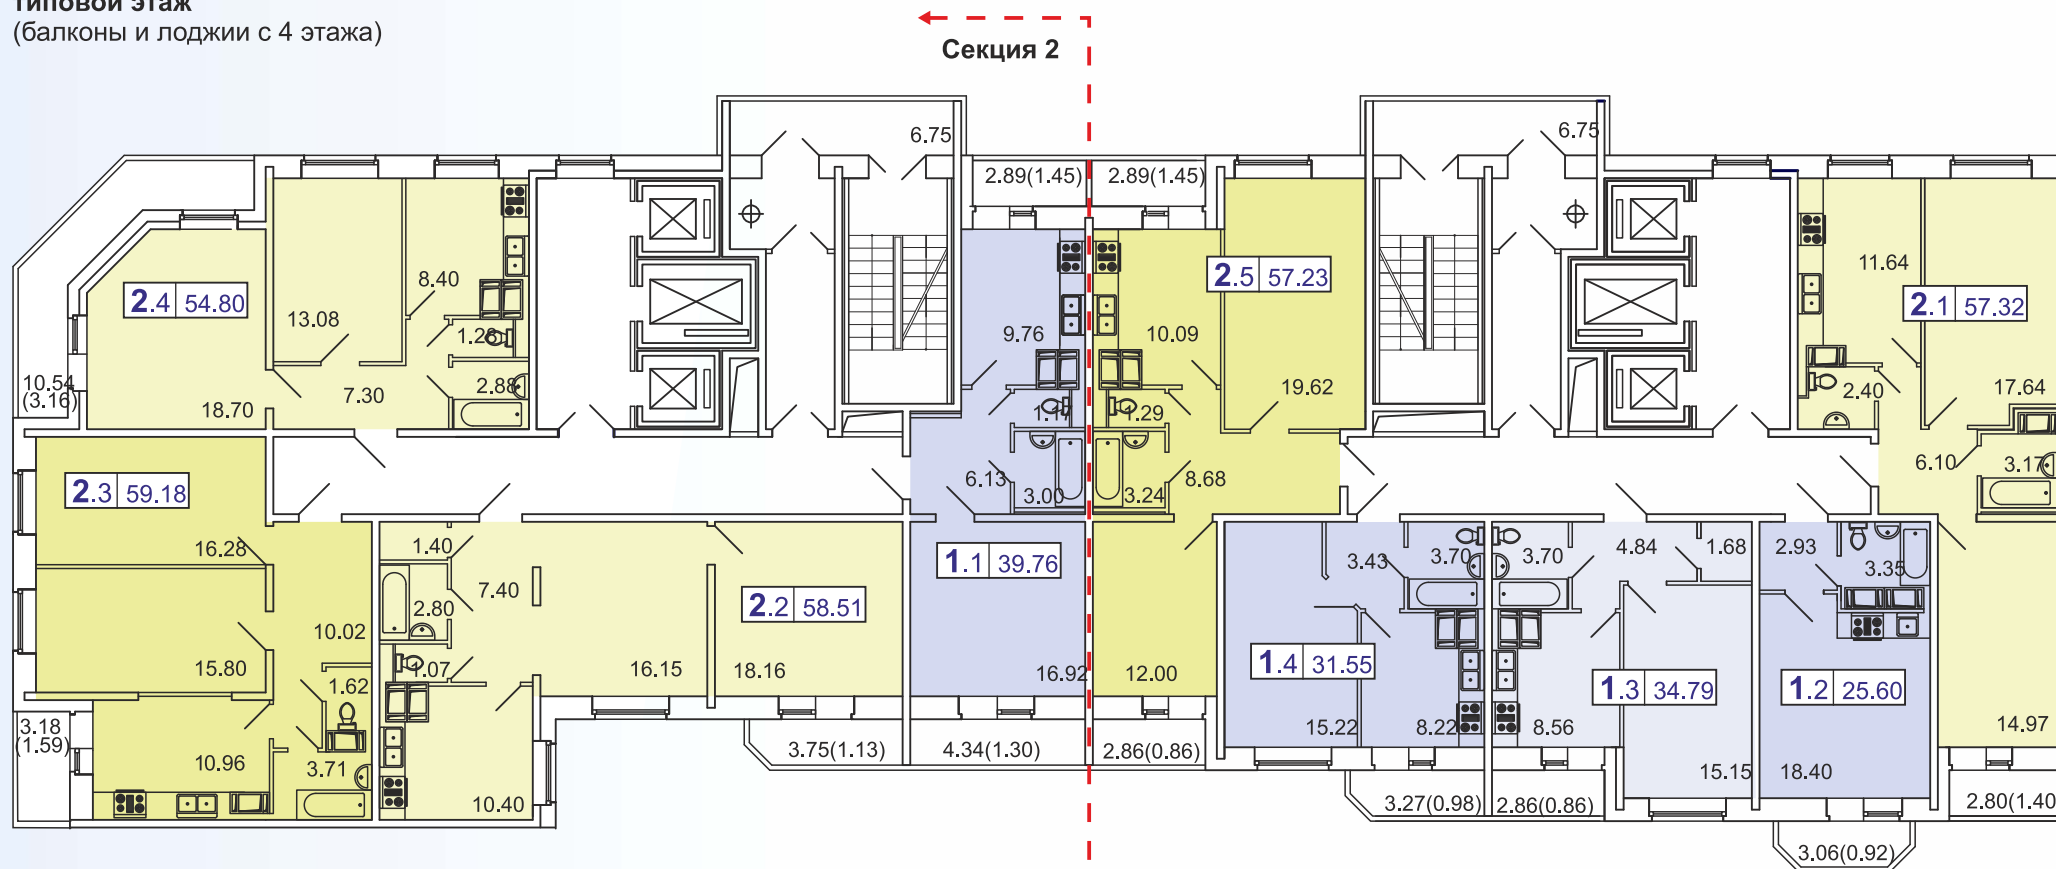

- 1-комнатные квартиры
- 2-комнатные квартиры
- 3-комнатные квартиры

Количество комнат	Тип квартиры	Общая площадь
2.2	57.54	

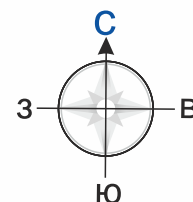


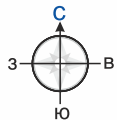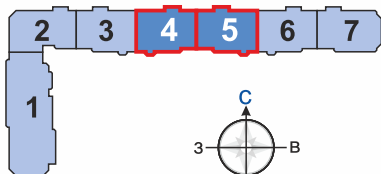

4 и 5 СЕКЦИИ


типовой этаж


(балконы и лоджии с 4 этажа)

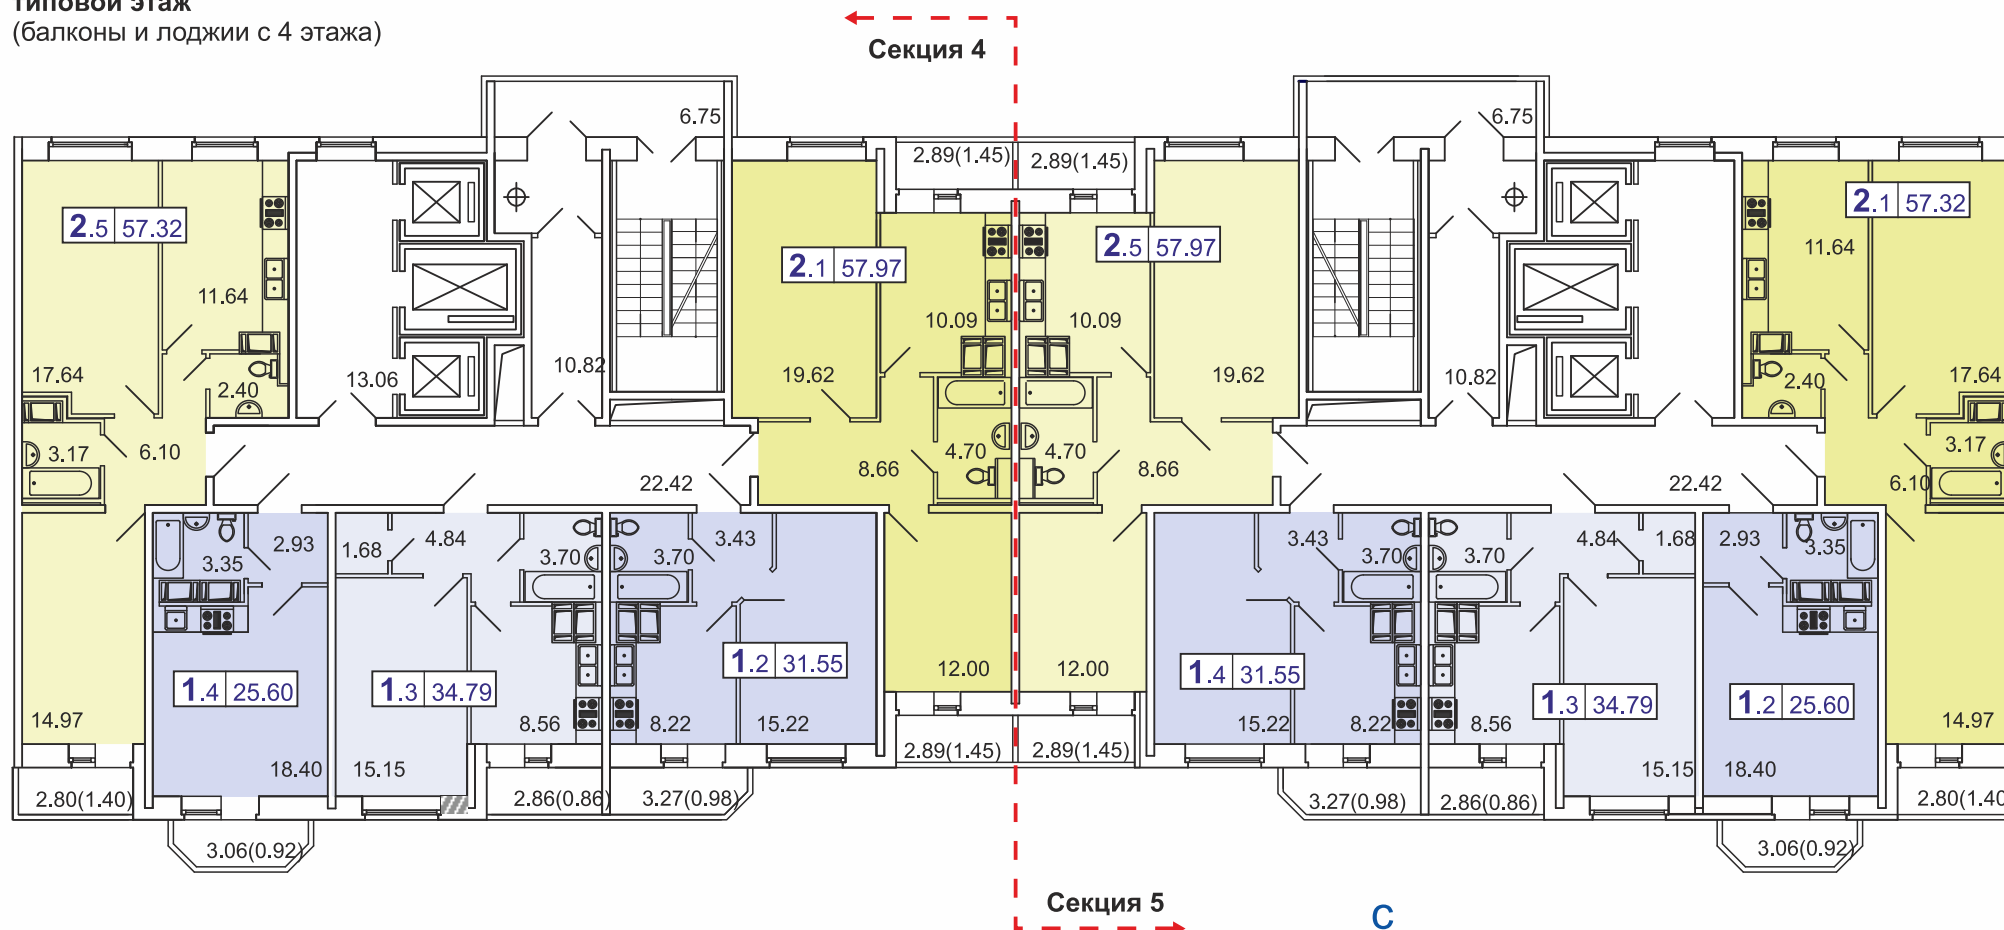

- 1-комнатные квартиры
- 2-комнатные квартиры
- 3-комнатные квартиры

Тип квартиры		Общая площадь
Количество комнат		
2.2	57.54	

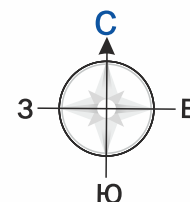


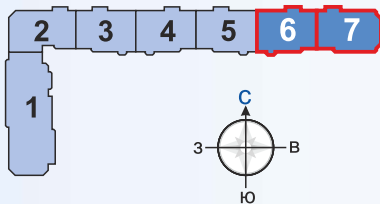

6 и 7 СЕКЦИИ

типовой этаж

(балконы и лоджии с 4 этажа)

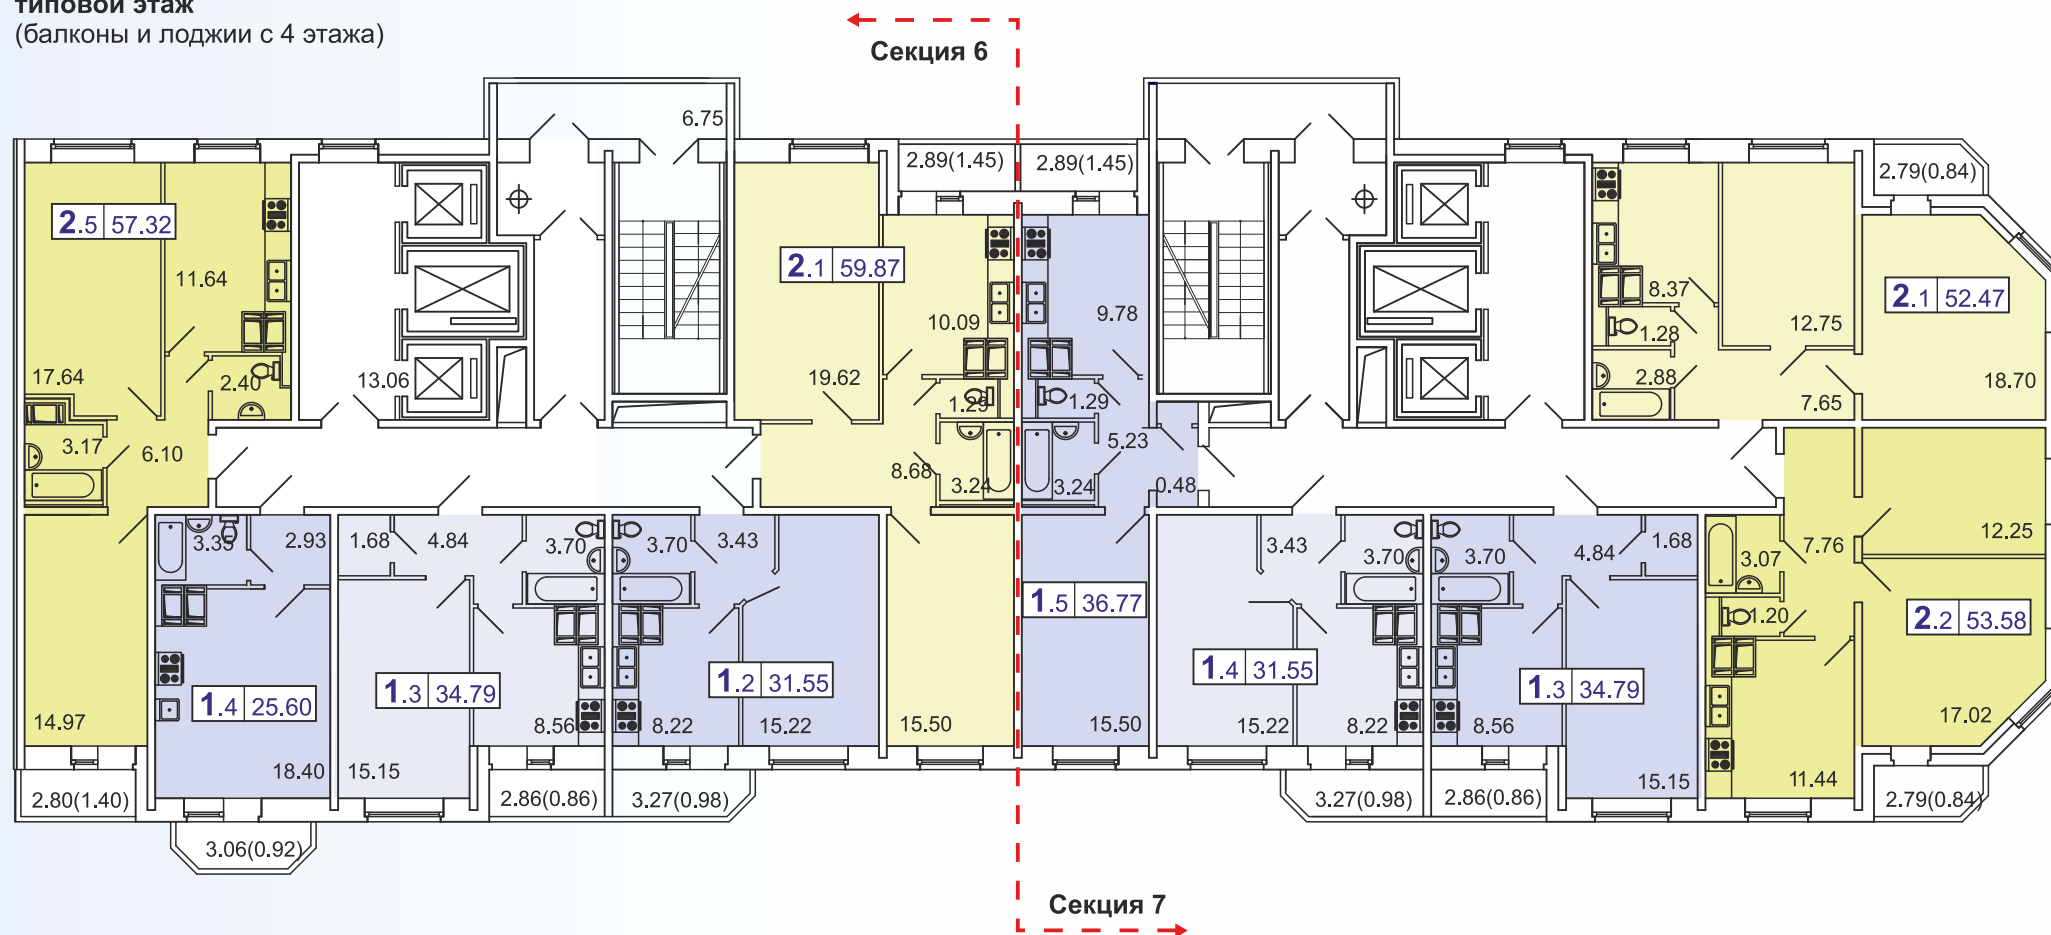



Санкт-Петербург

4-я Советская ул., д. 37 А
тел.: +7 (812) 320-12-00
ст. м. «Пл. Восстания»

Площадь Конституции, д. 2
тел.: +7 (812) 320-12-01
ст. м. «Ленинский пр.»

Выборгское шоссе, д. 5, корпус 1
тел.: +7 (812) 320-12-02
ст. м. «Озерки»

ТК «Гулливёр», Бизнес центр-2
Торфяная дорога, 7Ф
тел.: +7 (812) 320-12-22
ст. м. «Старая деревня»

www.cds.spb.ru

Для региональных покупателей
8 800 555 80 70
звонки по России бесплатные

